Umleitungsplan

L 301
Ramitz-Ramitz-Siedlung Abschnitt 60
Umleitung für die halbseitige Sperrung

Maßstab: 1:75.000

Aufgestellt: Marlow den 01/2020

Ingenieurbüro Voss & Muderack GmbH
Allerstorfer Chaussee 3 b - 18 337 Marlow
Tel. (03 82 21) 42 47 13, Fax: 42 47 29
zentrale@ib-vm.de www.ib-vm.de

Projekt: Uebersichtskarte 10575_Umleitung Ramitz-Siedlung Ramitz halb_2020.PLT

Anlage 4.1

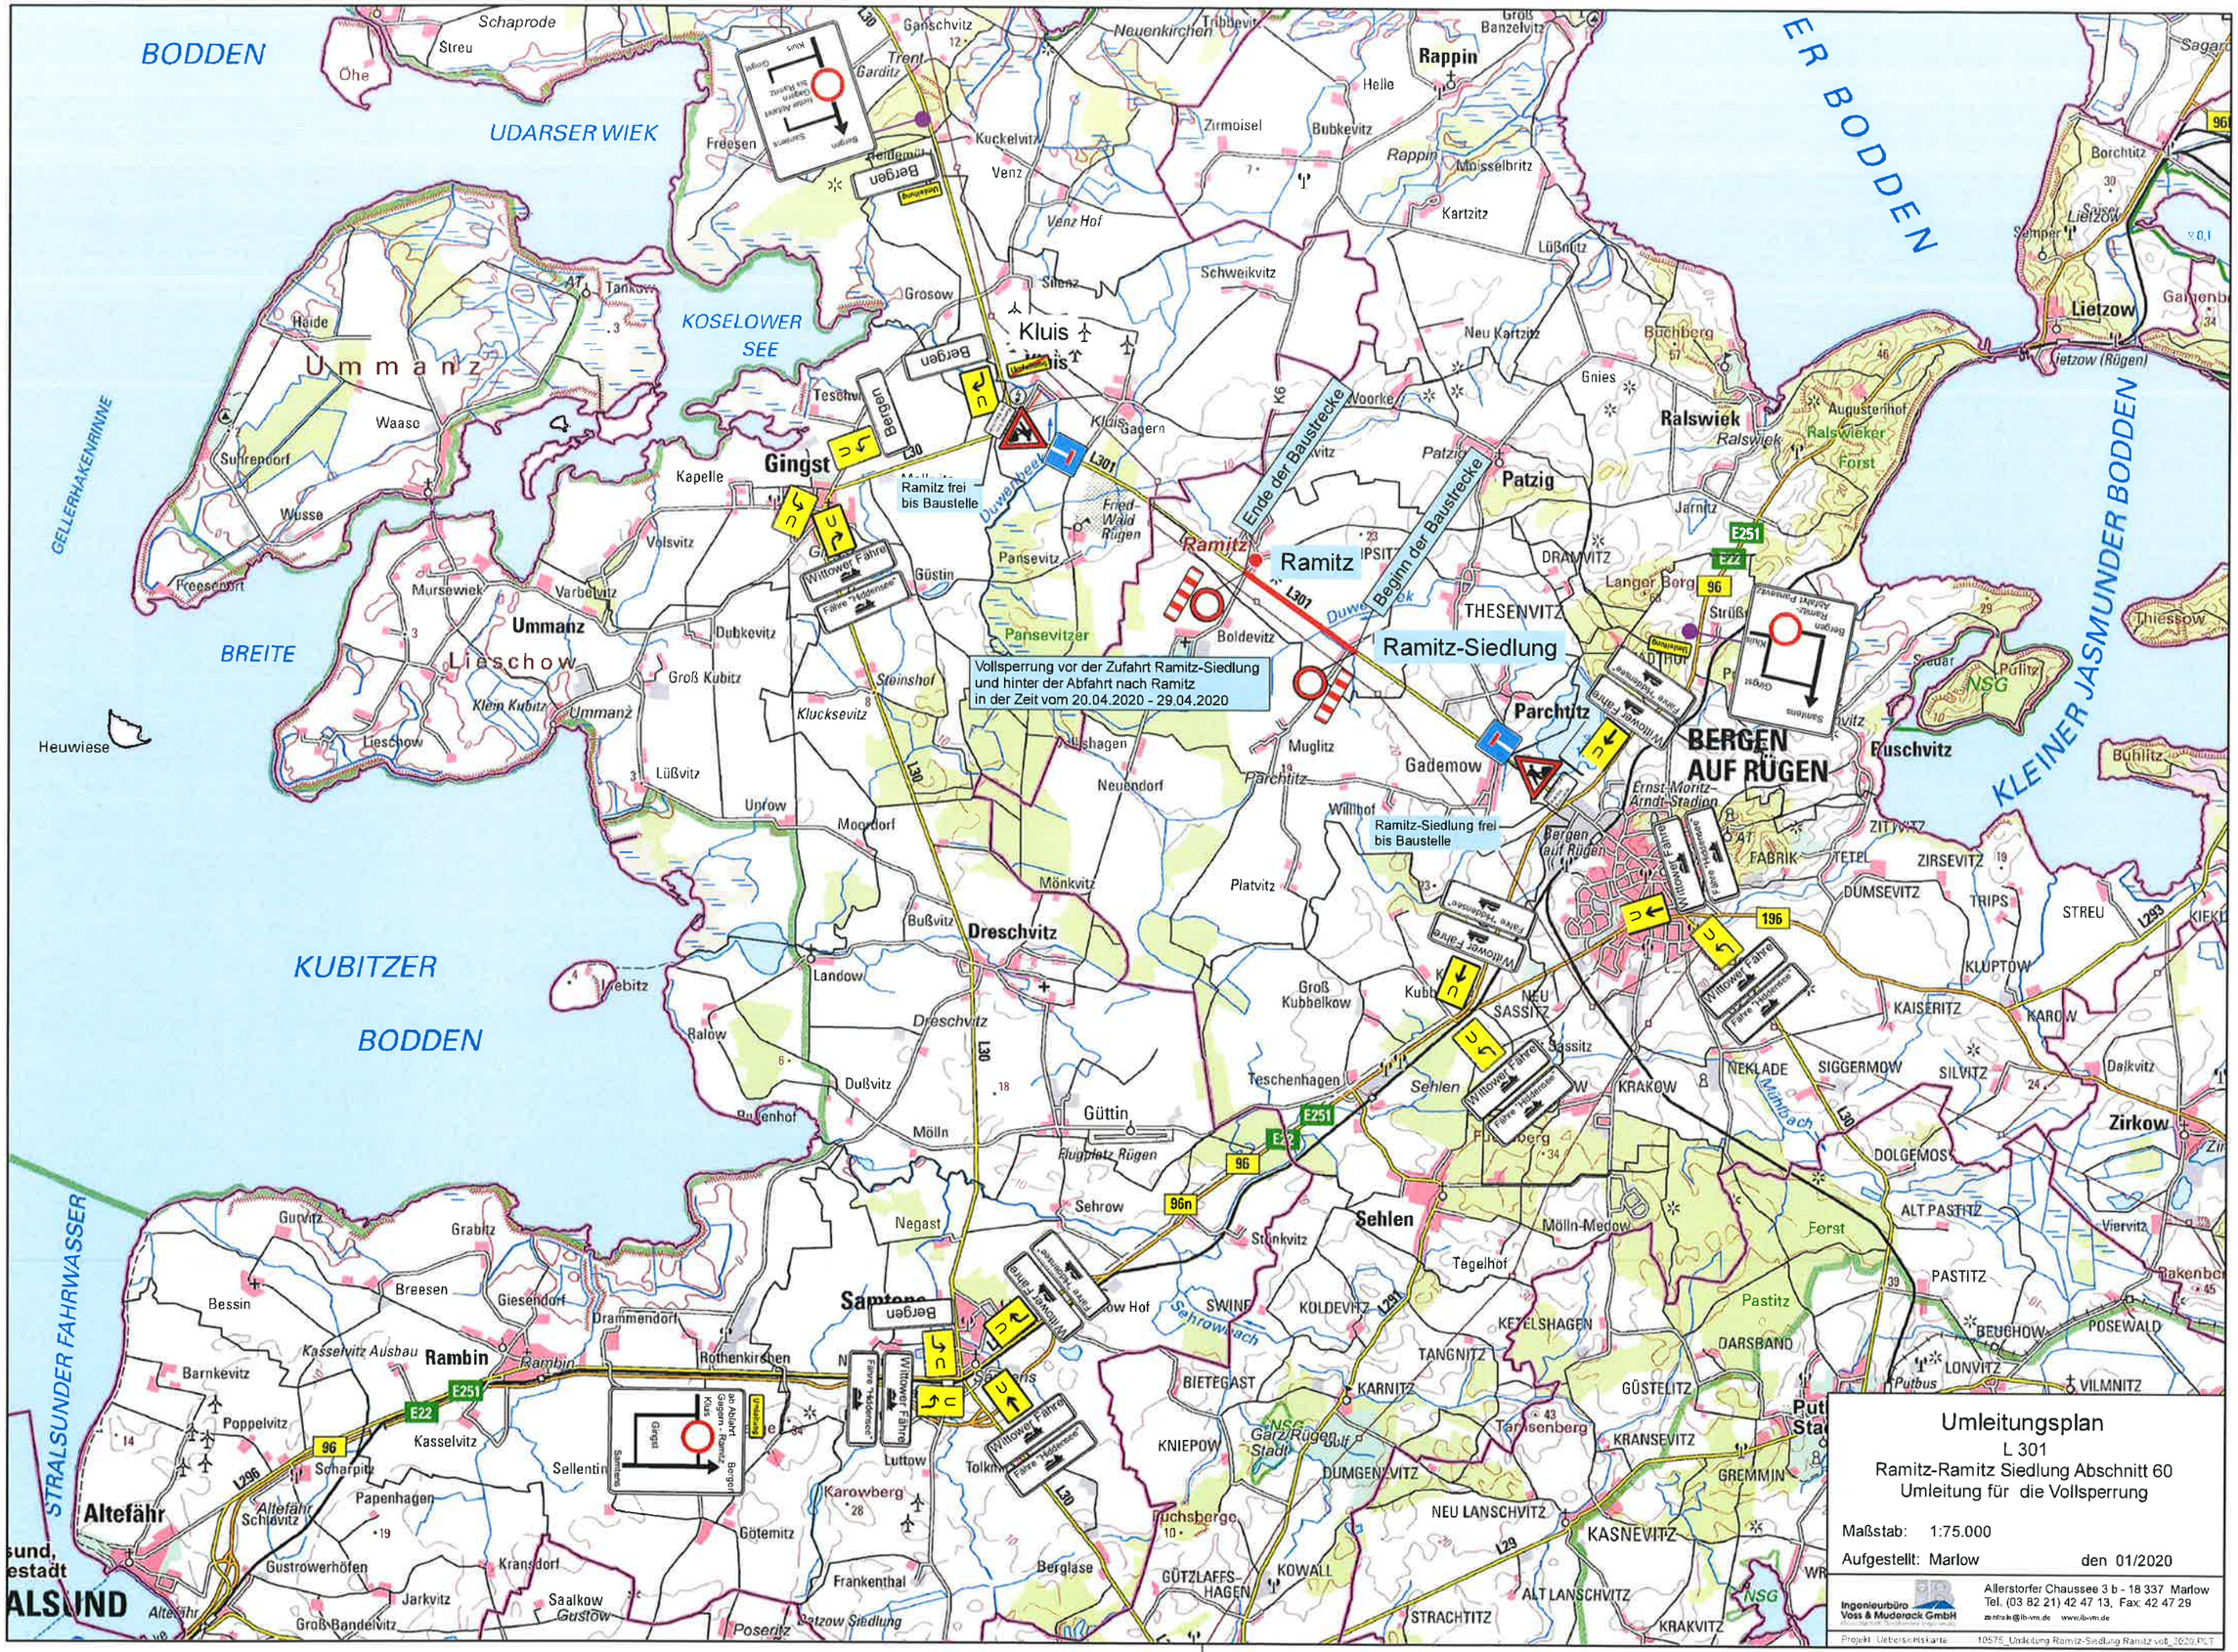
BODDEN
UDARSER WIEK
KOSELOWER SEE
GELLERHAKENRINNE
BREITE
KUBITZER BODDEN
STRALSUNDER FAHRWASSER
KLEINER JASMUNDER BODDEN
Ummanz
Lieschow
Kluis
Gingst
Ramitz
Ramitz-Siedlung
Ralswiek
Patzig
Lietzow
BERGEN AUF RÜGEN
Dreschvitz
Sehlen
Altefähr
Rambin
Ramitz frei bis Baustelle
Vollsperrung vor der Zufahrt Ramitz-Siedlung und hinter der Abfahrt nach Ramitz in der Zeit vom 20.04.2020 - 29.04.2020
Ende der Baustrecke
Beginn der Baustrecke
Ramitz-Siedlung frei bis Baustelle
Wittower Fähre
Fähre "Hiddensee"
Bergen
Umleitung
Sammelstelle
Ausfahrt Gingst - Ramitz - Kluis - Bergen
Umleitungsplan
L 301
Ramitz-Ramitz Siedlung Abschnitt 60
Umleitung für die Vollsperrung
Maßstab: 1:75.000
Aufgestellt: Marlow den 01/2020
Ingenieurbüro Voss & Muderack GmbH
Allerstorfer Chaussee 3 b - 18 337 Marlow
Tel. (03 82 21) 42 47 13, Fax: 42 47 29
zentrale@ib-vm.de www.ib-vm.de
Projekt Uebersichtskarte 10575_Umleitung Ramitz-Siedlung Ramitz voll_2020.PLT

Anlage 4.2